



ΕΦΗΜΕΡΙΣ ΤΗΣ ΚΥΒΕΡΝΗΣΕΩΣ

ΤΗΣ ΕΛΛΗΝΙΚΗΣ ΔΗΜΟΚΡΑΤΙΑΣ

ΤΕΥΧΟΣ ΤΕΤΑΡΤΟ **Αρ. Φύλλου 1060**

4 Δεκεμβρίου 1995

ΠΕΡΙΕΧΟΜΕΝΑ

ΑΝΑΔΑΣΩΣΕΙΣ

ΑΠΟΦΑΣΕΙΣ

Αριθ. 2667 (1)

Κήρυξη αναδασωτέας έκτασης στη θέση «Πύργος» Κοινότητας Στενιών Νήσου Άνδρου Ν. Κυκλάδων.

Η ΠΕΡΙΦΕΡΕΙΑΚΗ ΔΙΕΥΘΥΝΤΡΙΑ
Ν. ΚΥΚΛΑΔΩΝ

Έχοντας υπόψη:

1. Τις διατάξεις του Ν. 3200/55 περί διοικητικής αποκεντρώσεως, όπως τροποποιήθηκε και συμπληρώθηκε μεταγενέστερα με το Ν.Δ. 532/70.

2. Τις διατάξεις του άρθρου 117 παρ. 3 του Συντάγματος.

3. Τις διατάξεις του Ν. 998/79 «περί προστασίας των δασών και των δασικών εν γένει εκτάσεων της Χώρας» και ειδικότερα:

α) του άρθρου 41 παρ. 1,

β) του άρθρου 38 παρ. 1.

4. Τις διαταγές του Υπουργείου Γεωργίας:

α) 160417/1180/8.7.80,

β) 182447/3049/24.9.80.

5. Το άρθρο 120 του Ν. 1892/90.

6. Τη σχετική εισήγηση της Δ/νσης Δασών Ν. Κυκλάδων για κήρυξη της παραπάνω έκτασης ως αναδασωτέας επειδή η έκταση χρειάζεται προστασίας ώστε να αποφευχθεί η διάβρωση και η απόπλυση του εδάφους και να υποβοηθηθεί η φυσική αναγέννηση ώστε να επαναδημιουργηθεί η δασική βλάστηση, αποφασίζουμε:

Κηρύσσουμε αναδασωτέα με σκοπό τη φυσική αναγέννηση και την προστασία της Δημόσιας Δασικής έκτασης πού καταστράφηκε από πυρκαγιά εμβαδού 4,25 στρ. που βρίσκεται στη θέση «Πύργος - Κοινότητας Στενιών - Νήσου Άνδρου Ν. Κυκλάδων και τα όρια αυτής προσδιορίζονται στο τοπογραφικό σχεδιάγραμμα που αποτελεί αναπόσπαστο μέρος της απόφασης αυτής και είναι:

Ανατολικά: Δασική έκταση,

Δυτικά: Δασική έκταση,

Βόρεια: Δασική έκταση,

Νότια: Δασική έκταση.

Οι εντός αυτής υπάρχουσες γεωργικές εκτάσεις εξαιρούνται από την παρούσα απόφαση.

Η απόφαση αυτή συνοδεύεται από τοπογραφικό σχεδιάγραμμα το οποίο αποτελεί αναπόσπαστο μέρος της.

Η απόφαση αυτή να δημοσιευθεί στην Εφημερίδα της Κυβερνήσεως.

Ερμούπολη, 13 Νοεμβρίου 1995

Η Περιφερειακή Διευθύντρια
ΕΥΦΗ Δ. ΜΗΤΩΣΗ

ΑΠΟΣΠΑΣΜΑ ΤΟΠΟΓΡΑΦΙΚΟΥ ΔΙΑΓ/ΤΟΣ
ΤΟΠΟΓΡΑΦΙΚΩΝ ΠΙΝΑΚΙΔΩΝ Γ.Υ.Σ.
ΚΛΙΜΑΚΑ 1:5.000

ΘΕΩΡΗΘΗΚΕ

Σύρος 13.11.95	Σύρος 13.11.95	Σύρος 13.11.95
Η Προϊσ. Δ/τριας	Ο Δ/ντης Δασών α.α.	Η συντάξασα
ΕΥΘΗ ΜΗΤΣΗ	ΑΡΤΕΜΙΣ ΑΛΕΞΙΑΔΟΥ ΔΑΣΟΛΟΓΟΣ	ΝΟΜΙΚΑ ΓΕΩΡΓΙΑ ΔΑΣΟΛΟΓΟΣ

ΥΠΟΜΝΗΜΑ
Όρια υπαγόμενης έκτασης εμβαδού 4,25 στρ.
Ρέμα
Εκκλησία
Σπίτια του χωριού Στενιές



Το παρόν τοπογραφικό διάγραμμα αποτελεί αναπόσπαστο μέρος της απόφασης της περιφέρειας κινδύνων.

Αριθ. 2668 (2)

Κήρυξη αναδασωτέας έκτασης στη θέση «Άχλα Θεοτόκου» Κοινότητας Βουρκωτής Νήσου Άνδρου Ν. Κυκλάδων.

Η ΠΕΡΙΦΕΡΕΙΑΚΗ ΔΙΕΥΘΥΝΤΡΙΑ
Ν. ΚΥΚΛΑΔΩΝ

Έχοντας υπόψη:

1. Τις διατάξεις του Ν. 3200/55 περί διοικητικής αποκεντρώσεως, όπως τροποποιήθηκε και συμπληρώθηκε μεταγενέστερα με το Ν.Δ. 532/70.

2. Τις διατάξεις του άρθρου 117 παρ. 3 του Συντάγματος.

3. Τις διατάξεις του Ν. 998/79 «περί προστασίας των δασών και των δασικών εν γένει εκτάσεων της Χώρας» και ειδικότερα:

α) του άρθρου 41 παρ. 1,

β) του άρθρου 38 παρ. 1.

4. Τις διαταγές του Υπουργείου Γεωργίας:

α) 160417/1180/8.7.80,

β) 182447/3049/24.9.80.

5. Το άρθρο 120 του Ν. 1892/90.

6. Τη σχετική εισήγηση της Δ/νσης Δασών Ν. Κυκλάδων για κήρυξη της παραπάνω έκτασης ως αναδασωτέας επειδή η έκταση χρειάζεται προστασίας ώστε να αποφευχθεί η διάβρωση και η απόπλυση του εδάφους και να υποβοηθηθεί η φυσική αναγέννηση ώστε να επαναδημιουργηθεί η δασική βλάστηση, αποφασίζουμε:

Κηρύσσουμε αναδασωτέα με σκοπό τη φυσική αναγέννηση και την προστασία της Δημόσιας Δασικής έκτασης που καταστράφηκε από πυρκαγιά εμβαδού 96,25 στρ. που βρίσκεται στη θέση «Άχλα Θεοτόκου - Κοινότητας Βουρκωτής - Νήσου Άνδρου Ν. Κυκλάδων και τα όρια αυτής προσδιορίζονται στο τοπογραφικό σχεδιάγραμμα που αποτελεί αναπόσπαστο μέρος της απόφασης αυτής και είναι:

Ανατολικά: Εγκαταλελλημένοι Αγροί,

Δυτικά: Αγρούς - Δασική έκταση,

Βόρεια: Εγκαταλελλημένοι Αγροί,

Νότια: Εγκαταλελλημένοι Αγροί - Ρέμμα - Δασική έκταση.


Οι εντός αυτής υπάρχουσες γεωργικές εκτάσεις εξαιρούνται από την παρούσα απόφαση.

Η απόφαση αυτή συνοδεύεται από τοπογραφικό σχεδιάγραμμα το οποίο αποτελεί αναπόσπαστο μέρος της.

Η απόφαση αυτή να δημοσιευθεί στην Εφημερίδα της Κυβερνήσεως.

Ερμούπολη, 13 Νοεμβρίου 1995

Η Περιφερειακή Διευθύντρια
ΕΥΦΗ Δ. ΜΗΤΩΣΗ

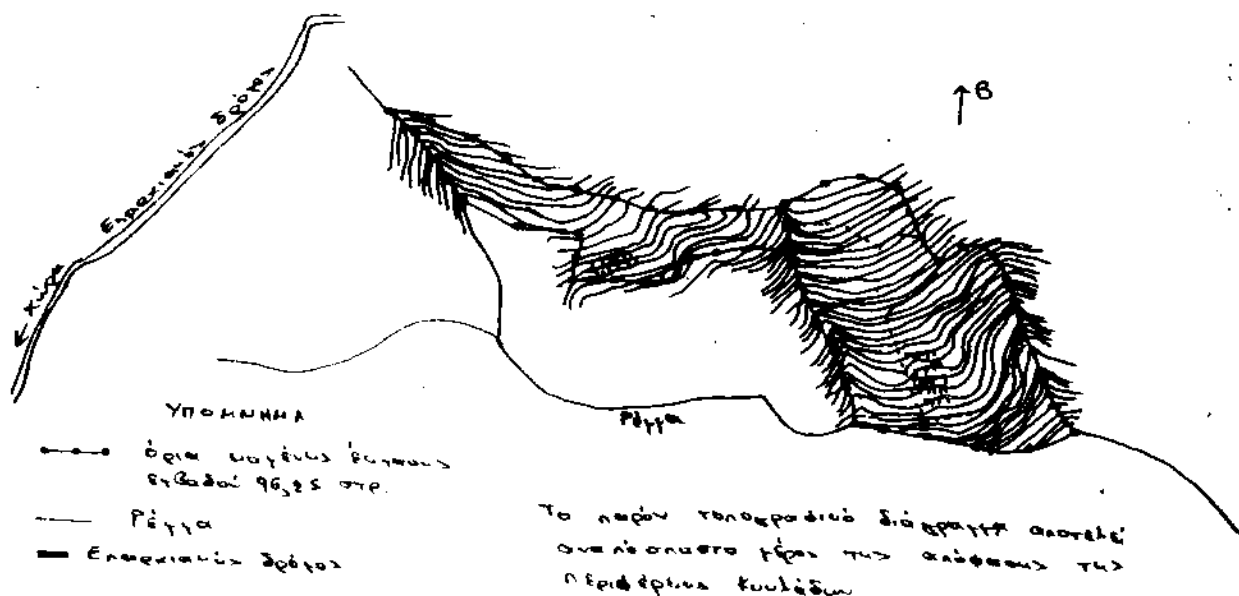

Αριθ. 2351 (3)

Κήρυξη αναδασωτέας έκτασης εξακοσίων πενήντα τετρ. μέτρων στη θέση «Ρένια» Κοινότητας Κρυονερίου Ν. Ηλείας.

Ο ΠΕΡΙΦΕΡΕΙΑΚΟΣ ΔΙΕΥΘΥΝΤΗΣ
Ν. ΗΛΕΙΑΣ

Έχοντας υπόψη:

1. Τις διατάξεις του Ν. 3200/55 περί διοικητικής αποκέντρωσης, όπως τροποποιήθηκε και συμπληρώθηκε μεταγενέστερα με το Ν.Δ. 532/70 και την 24608/1.9.1992 απόφαση Νομ. Ηλείας «περί παροχής εξουσιοδοτήσεως στους πρ/νους των Υπηρ. υπογράφειν εντολή Νομ. αποφάσεις κ.λπ.» και το Ν. 2240/94.

2. Τις διατάξεις του άρθρου 117 παρ. 3 του Συντάγματος της χώρας.

3. Τις διατάξεις του Ν. 998/79 «περί προστασίας των Δασών» και ειδικότερα:

α) του άρθρου 41 παρ. 1,

β) του άρθρου 38 παρ. 1,

γ) Το Νόμο 2040/92 παρ. 3.

4. Τις διαταγές του Υπουργείου Γεωργίας:

α) 160417/1180/8.7.80,

β) 182447/3049/24.9.80.

γ) 141823/24.2.83 και

δ) 85144/1468/9.9.1992.

5. Την 4690/2.11.1995 πρόταση του Δασαρχείου Αμαλιάδας για κήρυξη της δασεκτάσεως, που αναφέρεται στο θέμα, ως αναδασωτέας, διότι η δασική βλάστηση, που την κάλυπτε, καταστράφηκε με πυρκαγιά την 6.10.1995 και επιβάλλεται η εκ νέου δάσωσή της, αποφασίζουμε:

Κηρύσσουμε αναδασωτέα, με σκοπό την επαναδημιουργία, με φυσική αναγέννηση, της δασικής βλάστησης που καταστράφηκε με πυρκαγιά την 6.10.1995 την Δημόσια δασική έκταση, εμβαδού εξακοσίων πενήντα τ.μ. (0,650) στρ. που βρίσκεται στη θέση «Ρένια» της Κοινότητας Κρυονερίου Ν. Ηλείας.

Προσδιορίζεται από τα στοιχεία ΑΒΓΔΑ και έχει όρια:

Ανατολικά: Με δημ. δάσος χ. πεύκης,

Δυτικά: Ομοίως ως άνω,

Βόρεια: Με αγροτικό δρόμο,

Νότια: Ομοίως ως άνω,


όπως φαίνεται στο συνημμένο διάγραμμα που αποτελεί αναπόσπαστο μέρος της απόφασης αυτής.

Η απόφαση αυτή να δημοσιευθεί στην Εφημερίδα της Κυβερνήσεως.

Πύργος, 15 Νοεμβρίου 1995

Ο Περιφερειακός Διευθυντής
Γ. ΗΛΙΑΚΟΠΟΥΛΟΣ

ΑΠΟΣΠΑΣΜΑ ΧΑΡΤΗ
Περιφέρειας Κοινότητας Κρυονερίου
Κλίμακα 1:50.000
Ονομαστική Σύνταξη που κάηκε

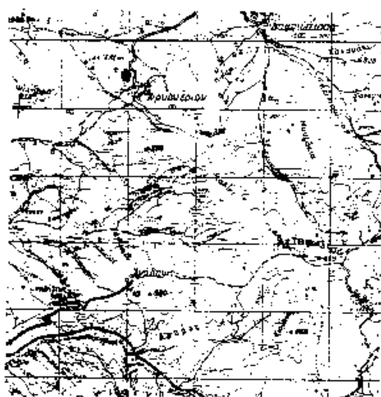


Αμαλιάδα Οκτώβρης 1995
Ο Συντάκτης Ο Δασάρχης ε.π.



Χαρ. Μπαλάσκας Δασοπόνος
Θωμόπουλος Δασολόγος

Ανήκει στην με αριθ. 2351/95 απόφαση Περ/κού Δ/ντή Ν. Ηλείας
ΤΟΠΟΓΡΑΦΙΚΟ ΔΙΑΓΡΑΜΜΑ
Δημοσίου Δάσους πεύκης που κάηκε στις 6-10-1995 στη δασική θέση "Ρένια" περιφέρειας κοινότητας Κρυονερίου.
Κλίμακα 1:1000
Κλειστή Σύνταξη (ΑΒΓΔΑ)
Εμβαδόν = 0,650 στρέμ.

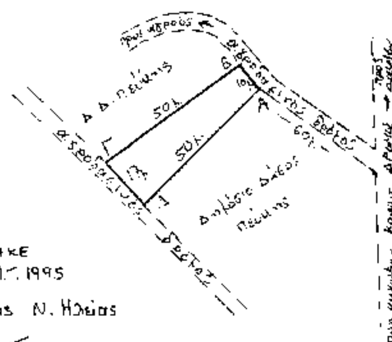

ΘΕΩΡΗΘΗΚΕ
Πύργος 15-11-1995
Περ/κός Δ/ντής Ν. Ηλείας
Γ. ΗΛΙΑΚΟΠΟΥΛΟΣ

Αριθ. 5152 (4)

Κήρυξη αναδασωτέας έκτασης εμβαδού (30) στρεμμάτων στη θέση «Σκαράκι» περιοχής του χωριού και της Κοινότητας Φουρνέ Νομού Χανίων.

Ο ΠΕΡΙΦΕΡΕΙΑΚΟΣ ΔΙΕΥΘΥΝΤΗΣ
Ν. ΧΑΝΙΩΝ

Έχοντας υπόψη:

1. Τις διατάξεις του Ν. 3200/55 περί διοικητικής αποκέντρωσης, όπως τροποποιήθηκε και συμπληρώθηκε μεταγενέστερα με το Ν.Δ. 532/70.

2. Τις διατάξεις του άρθρου 117 παρ. 3 του Συντάγματος των Ελλήνων.

3. Τις διατάξεις του Ν. 998/79 «περί προστασίας των Δασών κ.τ.λ.» και ειδικότερα:

α) του άρθρου 41 παρ. 1 και

β) του άρθρου 38 παρ. 1.

4. Τις διαταγές του Υπουργείου Γεωργίας:

α) 160417/1180/8.7.80 και

β) 182447/3049/24.9.80.

5. Την υπ' αριθ. 5151/16.10.1995 εισηγητική έκθεση της Δ/νσης Δασών Χανίων σχετική με την κήρυξη ως αναδασωτέας της εκτάσεως που αναφέρεται στο θέμα της παρούσας αποφάσεως λόγ εμπρησμού της την 7.10.1995, αποφασίζουμε:

Κηρύσσουμε αναδασωτέα την καμένη δημόσια δασική έκταση εμβαδού τριάντα (30) στρεμμάτων που βρίσκεται στη θέση «Σκαράκι» περιοχής Κοινότητας Φουρνέ επαρχίας Κυδωνίας Νομού Χανίων. Η αναδασωτέα περιοχή περικλείεται από τα στοιχεία «Α - Β - Γ - Δ - Α» του συνημμένου στην παρούσα και θεωρημένου από τον Δ/νση Δασών Χανίων τοπογραφικού διαγράμματος επί φωτ/φου χάρτου κλίμακας 1:50.000 μεγενθυμένου τετράκις έχει δε όρια:

Ανατολικά: Δασική έκταση,

Δυτικά: Δασική έκταση,

Βόρεια: Αγροτικό δρόμο,


Νότια: Αγροτικό δρόμο.

Σκοπός της κηρύξεως της ανωτέρω εκτάσεως ως αναδασωτέας είναι η διατήρηση του δασικού χαρακτήρα αυτής, η αποκατάσταση με φυσική αναγέννηση της καμένης αυτοφυούς δασικής βλάστησης και ο αποκλεισμός της διάθεσης αυτής για άλλη χρήση.

Η απόφαση αυτή να δημοσιευθεί στην Εφημερίδα της Κυβερνήσεως.

Χανιά, 16 Οκτωβρίου 1995

Ο Περιφερειακός Διευθυντής
ΙΩΑΝ. ΦΩΤΑΚΗΣ

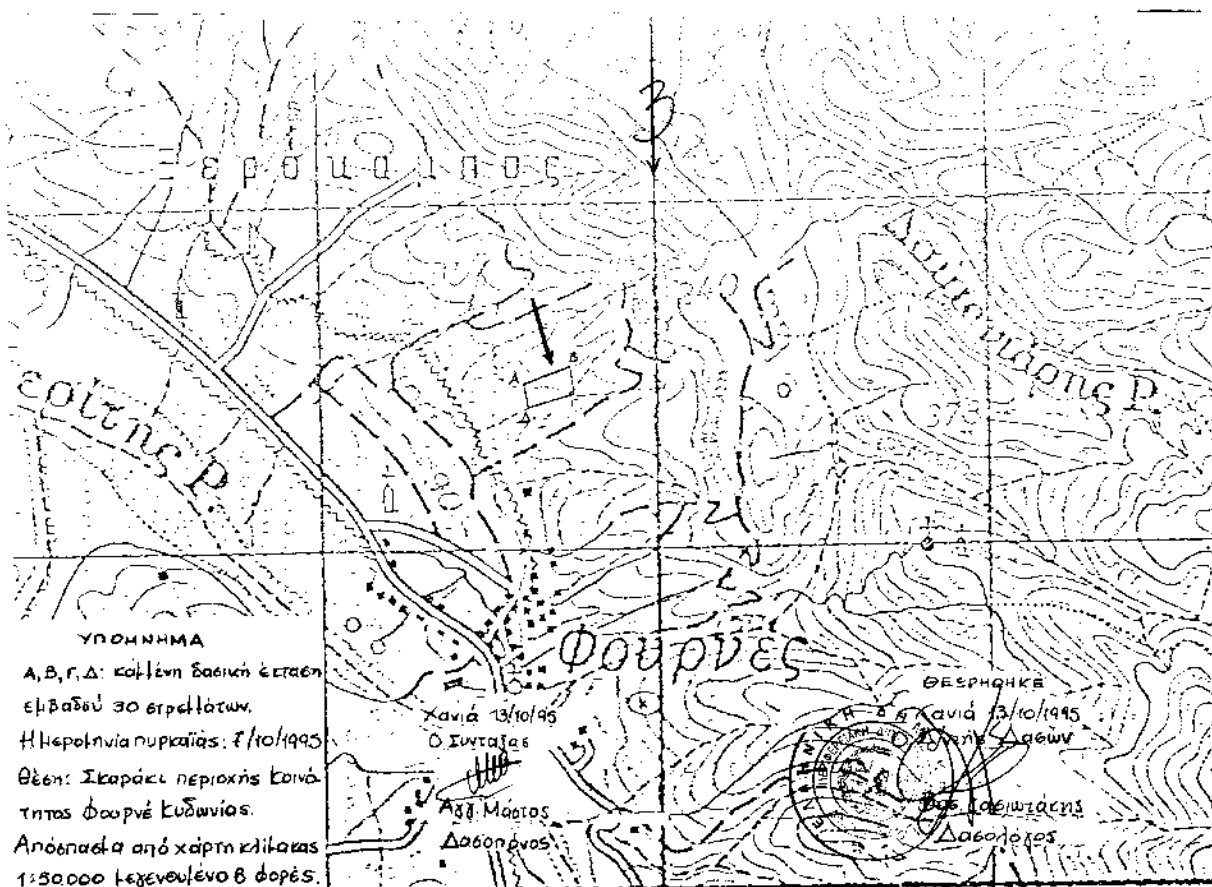

ΠΟΛΕΟΔΟΜΙΑ

ΑΠΟΦΑΣΕΙΣ

Αριθ. 12/4.431/οικ. (5)

Έγκριση ένταξης κοινοτικής δασικής έκτασης 120.97 στρεμ. στο ρυμοτομικό σχέδιο οικισμού Αμυγδαλεώνα Ν. Καβάλας.

Ο ΝΟΜΑΡΧΗΣ ΚΑΒΑΛΑΣ

Έχοντας υπόψη:

1. Το Π. Δ/γμα 94/22.3.1993 «Περί καθορισμού αρμοδιοτήτων».

2. Τη με αριθμ. 323/94 γνωμοδότηση της ολομέλειας του Ν.Σ.Κ., σύμφωνα με την οποία είναι δυνατή η κατά το άρθρο 13 παρ. 2 εδάφιο β του Ν. 1734/87, ένταξη των δασικών εκτάσεων σε σχέδια οικισμών με απόφαση του Νομάρχη, χωρίς τη συμμετοχή του Υπουργού Γεωργίας.

3. Τα με αριθμ. 3970/15.4.1992 και 5859/1.6.1993 έγγραφα του Τ.Π. και Π.Ε. καθώς και την με αριθμ. 8354/2.8.1993 έκθεση της ίδιας Υπηρεσίας, σύμφωνα με την οποία η κοινοτική δασική έκταση των 120.97 στρεμ., όπως φαίνεται στο διάγραμμα που συνοδεύει την έκθεση αυτή, είναι κατάλληλη για την επέκταση του οικισμού Αμυγδαλεώνα Ν. Καβάλας.

4. Το με αριθμ. 566/21.7.95 έγγραφο της Δ/νσης Δασών.

5. Το με αριθμ. 6173/16.9.93 έγγραφο του Δασαρχείου Καβάλας, σύμφωνα με το οποίο η προς ένταξη έκταση των 120.97 στρεμμάτων είναι κοινοτική δασική της παρ. 2 του άρθρου 3 και της παρ. 1ε του άρθρου 4 του Ν. 998/79, δεν είναι αναδασωτέα και δεν υπάγεται στις διατάξεις του άρθρου 45 παρ. 1 του πιο πάνω νόμου, ούτε και σ' αυτές του άρθρου 15 παρ. 1 του Ν. 1734/87, αποφασίζουμε:

Εγκρίνουμε την ένταξη της κοινοτικής δασικής έκτασης των 120.97 στρεμ. όπως φαίνεται στο διάγραμμα που συνοδεύει την απόφαση αυτή, στο ρυμοτομικό σχέδιο του οικισμού Αμυγδαλεώνα Ν. Καβάλας.

Από τις διατάξεις της απόφασης αυτής, δεν επιβαρύνεται ο προϋπολογισμός της Κοινότητας.

Η απόφαση αυτή με το διάγραμμα να δημοσιευθεί στην Εφημερίδα της Κυβερνήσεως.

Καβάλα, 15 Νοεμβρίου 1995

Ο Νομάρχης

ΙΩΑΝΝΗΣ ΚΑΡΑΤΖΙΩΤΗΣ

Ο.Τ. 1000 Ιαο. Εμβαδό: 120974.17 m²

Τι	X	Y	Μήκος	
1	254466.652	773274.967	1— 2	83.214
2	254549.166	773285.739	2— 3	83.709
3	254627.931	773257.395	3— 4	30.797
4	254656.590	773268.670	4— 5	13.801
5	254669.717	773264.411	5— 6	23.375
6	254675.415	773241.741	6— 7	21.928
7	254695.341	773232.588	7— 8	21.920
8	254717.167	773234.618	8— 9	31.952
9	254743.574	773216.628	9—10	63.131
10	254784.413	773168.486	10—11	69.388
11	254778.056	773099.390	11—12	16.919
12	254762.677	773106.443	12—13	38.267
13	254743.149	773073.534	13—14	66.741
14	254735.108	773007.279	14—15	61.834
15	254741.068	772945.733	15—16	14.898
16	254749.311	772933.323	16—17	44.937
17	254743.749	772888.732	17—18	101.146
18	254689.815	772803.165	18—19	28.3167
19	254687.281	772775.732	19—20	44.288
20	254651.087	772750.208	20—21	108.742
21	254586.063	772837.367	21—22	54.569
22	254532.580	772826.535	22—23	24.053
23	254537.355	772802.960	23—24	83.301
24	254456.300	772820.864	24—25	31.995
25	254449.125	772789.616	25—26	34.861
26	254447.434	772824.436	26—27	72.780
27	254430.946	772895.324	27—28	69.311
28	254480.615	772943.667	28—29	29.427
29	254485.415	772972.700	29—30	15.882
30	254483.427	772988.457	30—31	66.007
31	254533.008	773032.030	31—32	90.696
32	254583.491	773107.378	32—33	34.886
33	254552.382	773123.165	33—34	20.616
34	254557.244	773143.199	34—35	40.012
35	254555.969	773183.191	35—36	24.166
36	254533.901	773193.040	36—37	79.713
37	254507.417	773117.855	37—38	15.557
38	254518.493	773106.931	38—39	38.003
39	254498.213	773074.791	39—40	27.313
40	254473.289	773063.619	40—41	118.659
41	254454.903	773180.845	41—42	82.526
42	254461.688	773263.092	42— 1	12.871

ΕΡΓΟ : ΤΟΠΟΓΡΑΦΙΚΟ ΔΙΑΓΡΑΜΜΑ

Καβάλα 15-11-1995

Ο.Τ. :

ΘΕΩΡΗΘΗΚΕ
Καβάλα 15-11-1995


ΠΕΡΙΟΧΗ : ΑΜΥΓΔΑΛΕΩΝΑ


ΚΛΙΜΑΚΑ : 1 : 1000

ΣΦΡΑΓΙΔΑ

ΕΛΕΥΘΕΡΙΑ ΑΝΔΡΕΑΔΟΥ - ΘΕΟΔΩΡΙΔΟΥ
ΑΓΡΟΝΟΜΟΣ - ΤΟΠΟΓΡΑΦΟΣ ΜΗΧ/ΚΟΣ
ΔΙΠΛΩΜΑΤΟΥΧΟΣ Α.Π.Θ.
Μέλος Τ.Ε.Ε. Αριθμός Μητρώου
ΚΑΒΑΛΑ τηλ. 228574

ΥΠΟΓΡΑΦΗ

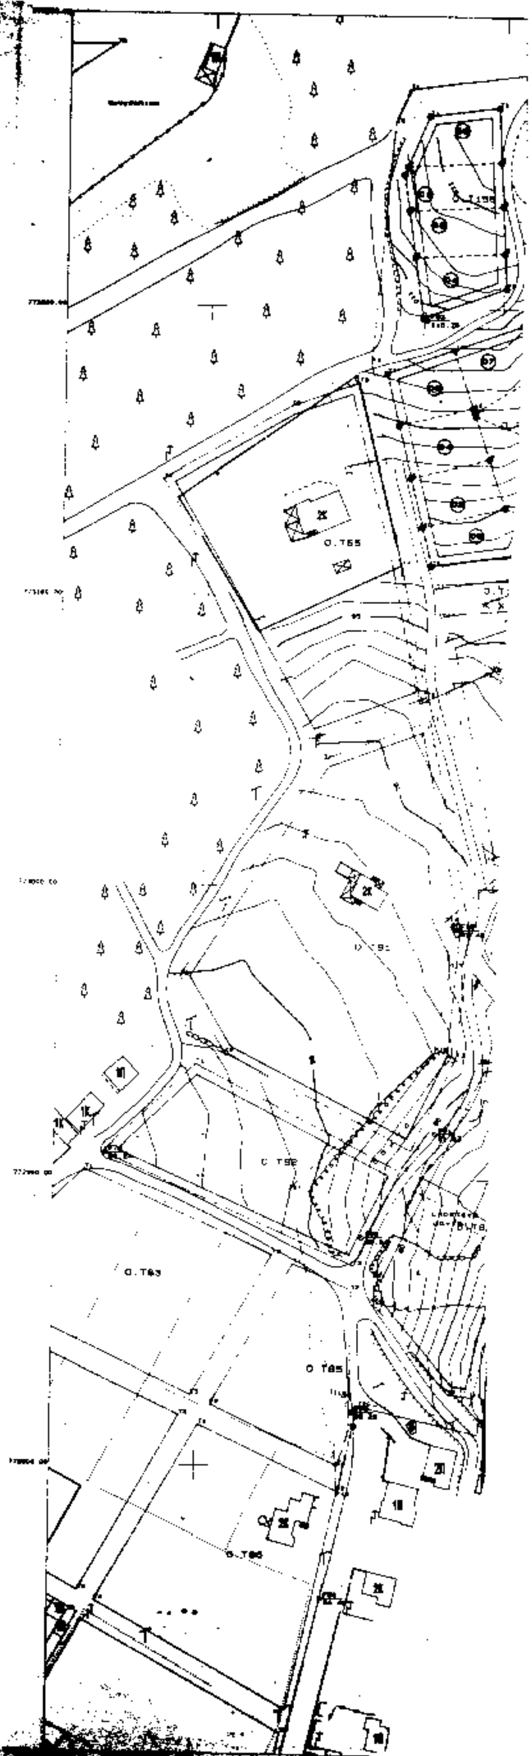

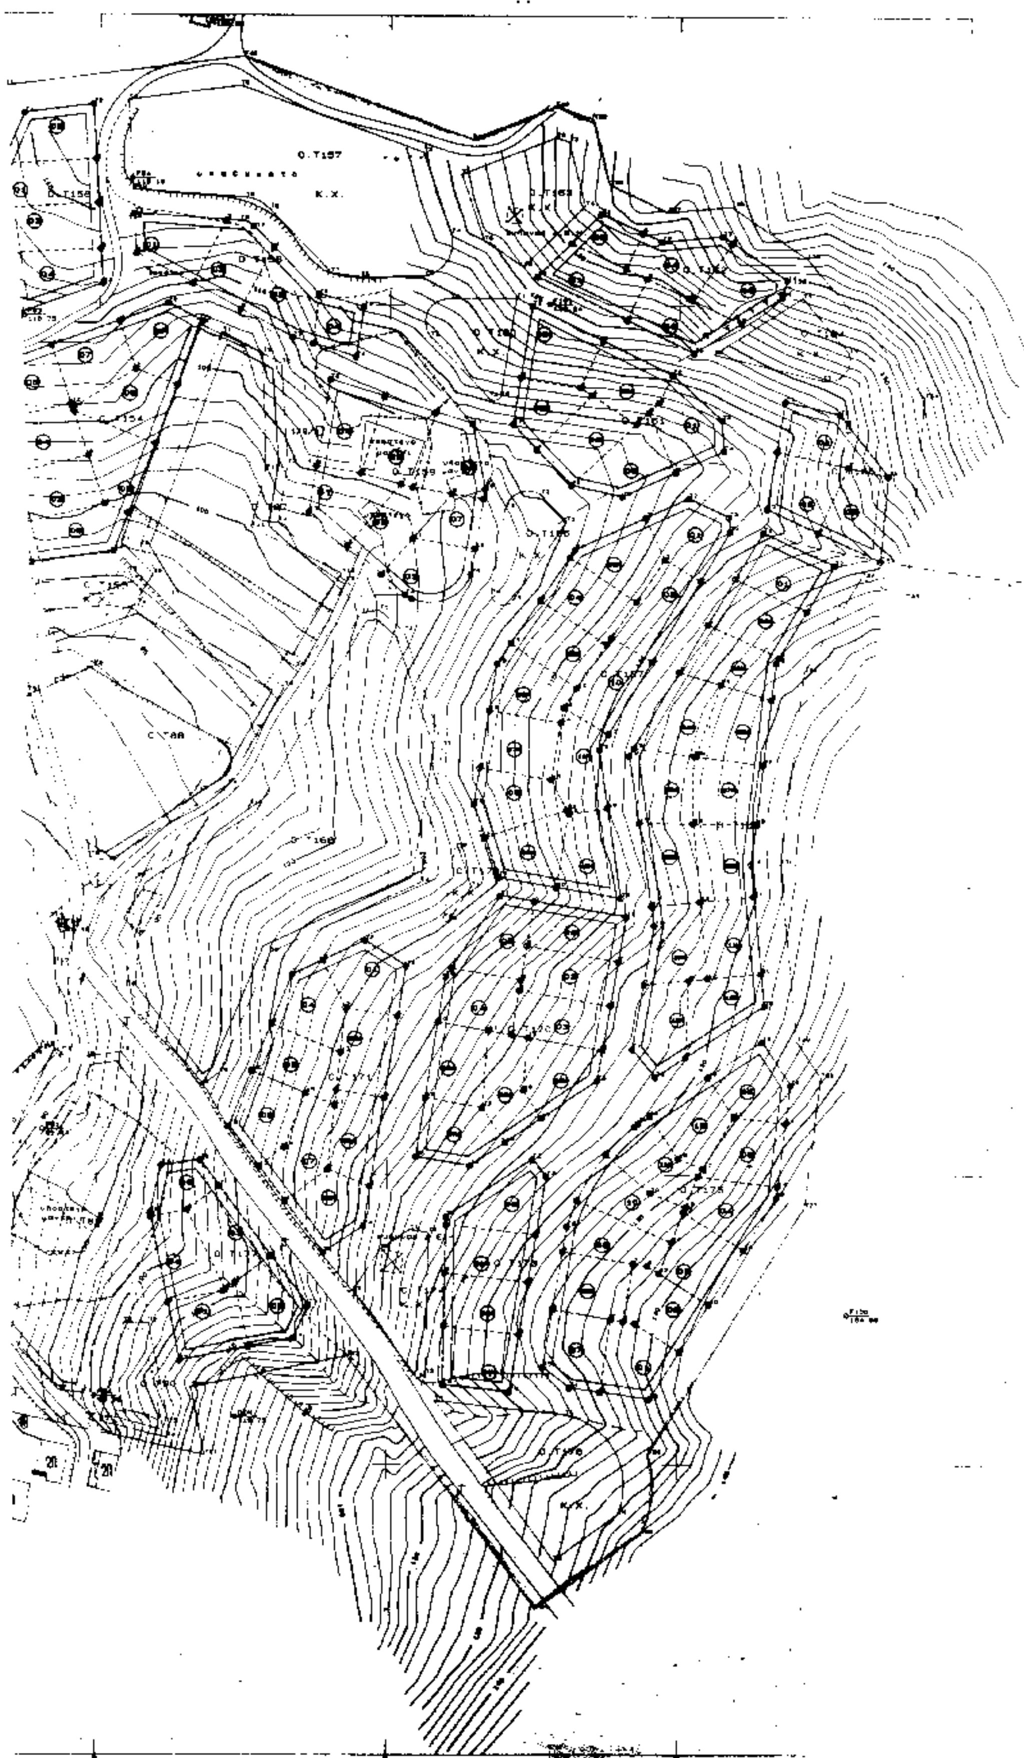

ΑΠΟ ΤΟ ΕΘΝΙΚΟ ΤΥΠΟΓΡΑΦΕΙΟ